




PROYECTO DE MEJORA INTEGRAL DEL ENTORNO DE CALLE TXOTENA




PLANOS



EMPLAZAMIENTO

<p>OBRETAKO, HIRI PLANGINTZAKO ETA PROIEKTU ESTRATEGIKOETAKO SAILA</p> <p>OBRETAKO ETA PROIEKTU ESTRATEGIKOETAKO ZUZENDARITZA</p>	<p>ÁREA DE OBRAS, PLANIFICACION URBANA Y PROYECTOS ESTRATÉGICOS</p> <p>DIRECCIÓN DE OBRAS Y PROYECTOS ESTRATÉGICOS</p>		<p>EGITASMA / PROYECTO: PROYECTO DE MEJORA INTEGRAL DEL ENTORNO DE CALLE TXOTENA</p> <p>PLANOA / PLANO: CONJUNTO EMPLAZAMIENTO</p>	<p>DATA / FECHA: AGOSTO 2023</p> <p>ESKALA / ESCALA: 1/2.500</p> <p>EN DIN A-1 TOSTEN 3x / KUTXA EPIDENTE 2</p> <p>HOJA 2 de 3</p>
---	--	---	--	--

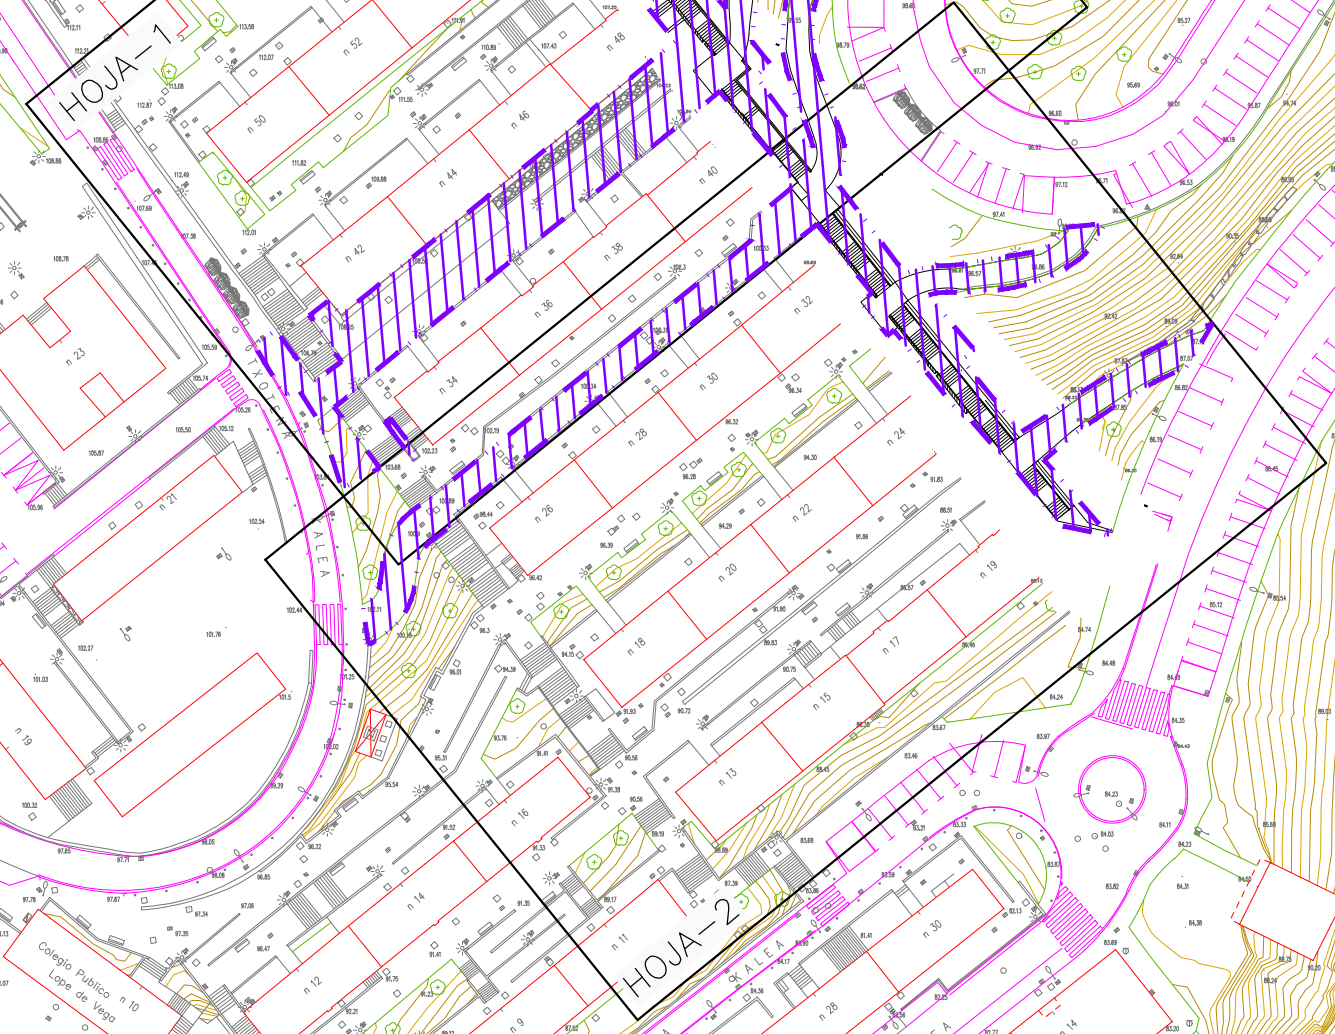

LEYENDA

——— AMBITO DE ACTUACION





LEYENDA
 - - - - - AMBITO DE ACTUACION

OBRETAKO, HIRI PLANGINTZAKO
 ETA PROIEKTU ESTRATEGIKOETAKO SAILA
 OBRETAKO ETA PROIEKTU ESTRATEGIKOETAKO ZUZENDARITZA

ÁREA DE OBRAS, PLANIFICACION URBANA
 Y PROYECTOS ESTRATÉGICOS
 DIRECCIÓN DE OBRAS Y PROYECTOS ESTRATÉGICOS




EGITASMOA / PROYECTO:
 PROYECTO DE MEJORA INTEGRAL DEL ENTORNO
 DE CALLE TXOTENA

PLANO / PLANO:
 DEFINICION GEOMETRICA EN PLANTA
 SITUACION FUTURA
 PLANTA. HOJA-1

DATA / FECHA:
 AGOSTO 2023

ESKALA / ESCALA:
 1:150
 EN DIN. A-1
 TOSTEN IN / NEZUNA ERDIAREN
3.2
 HOJA 1 de 2

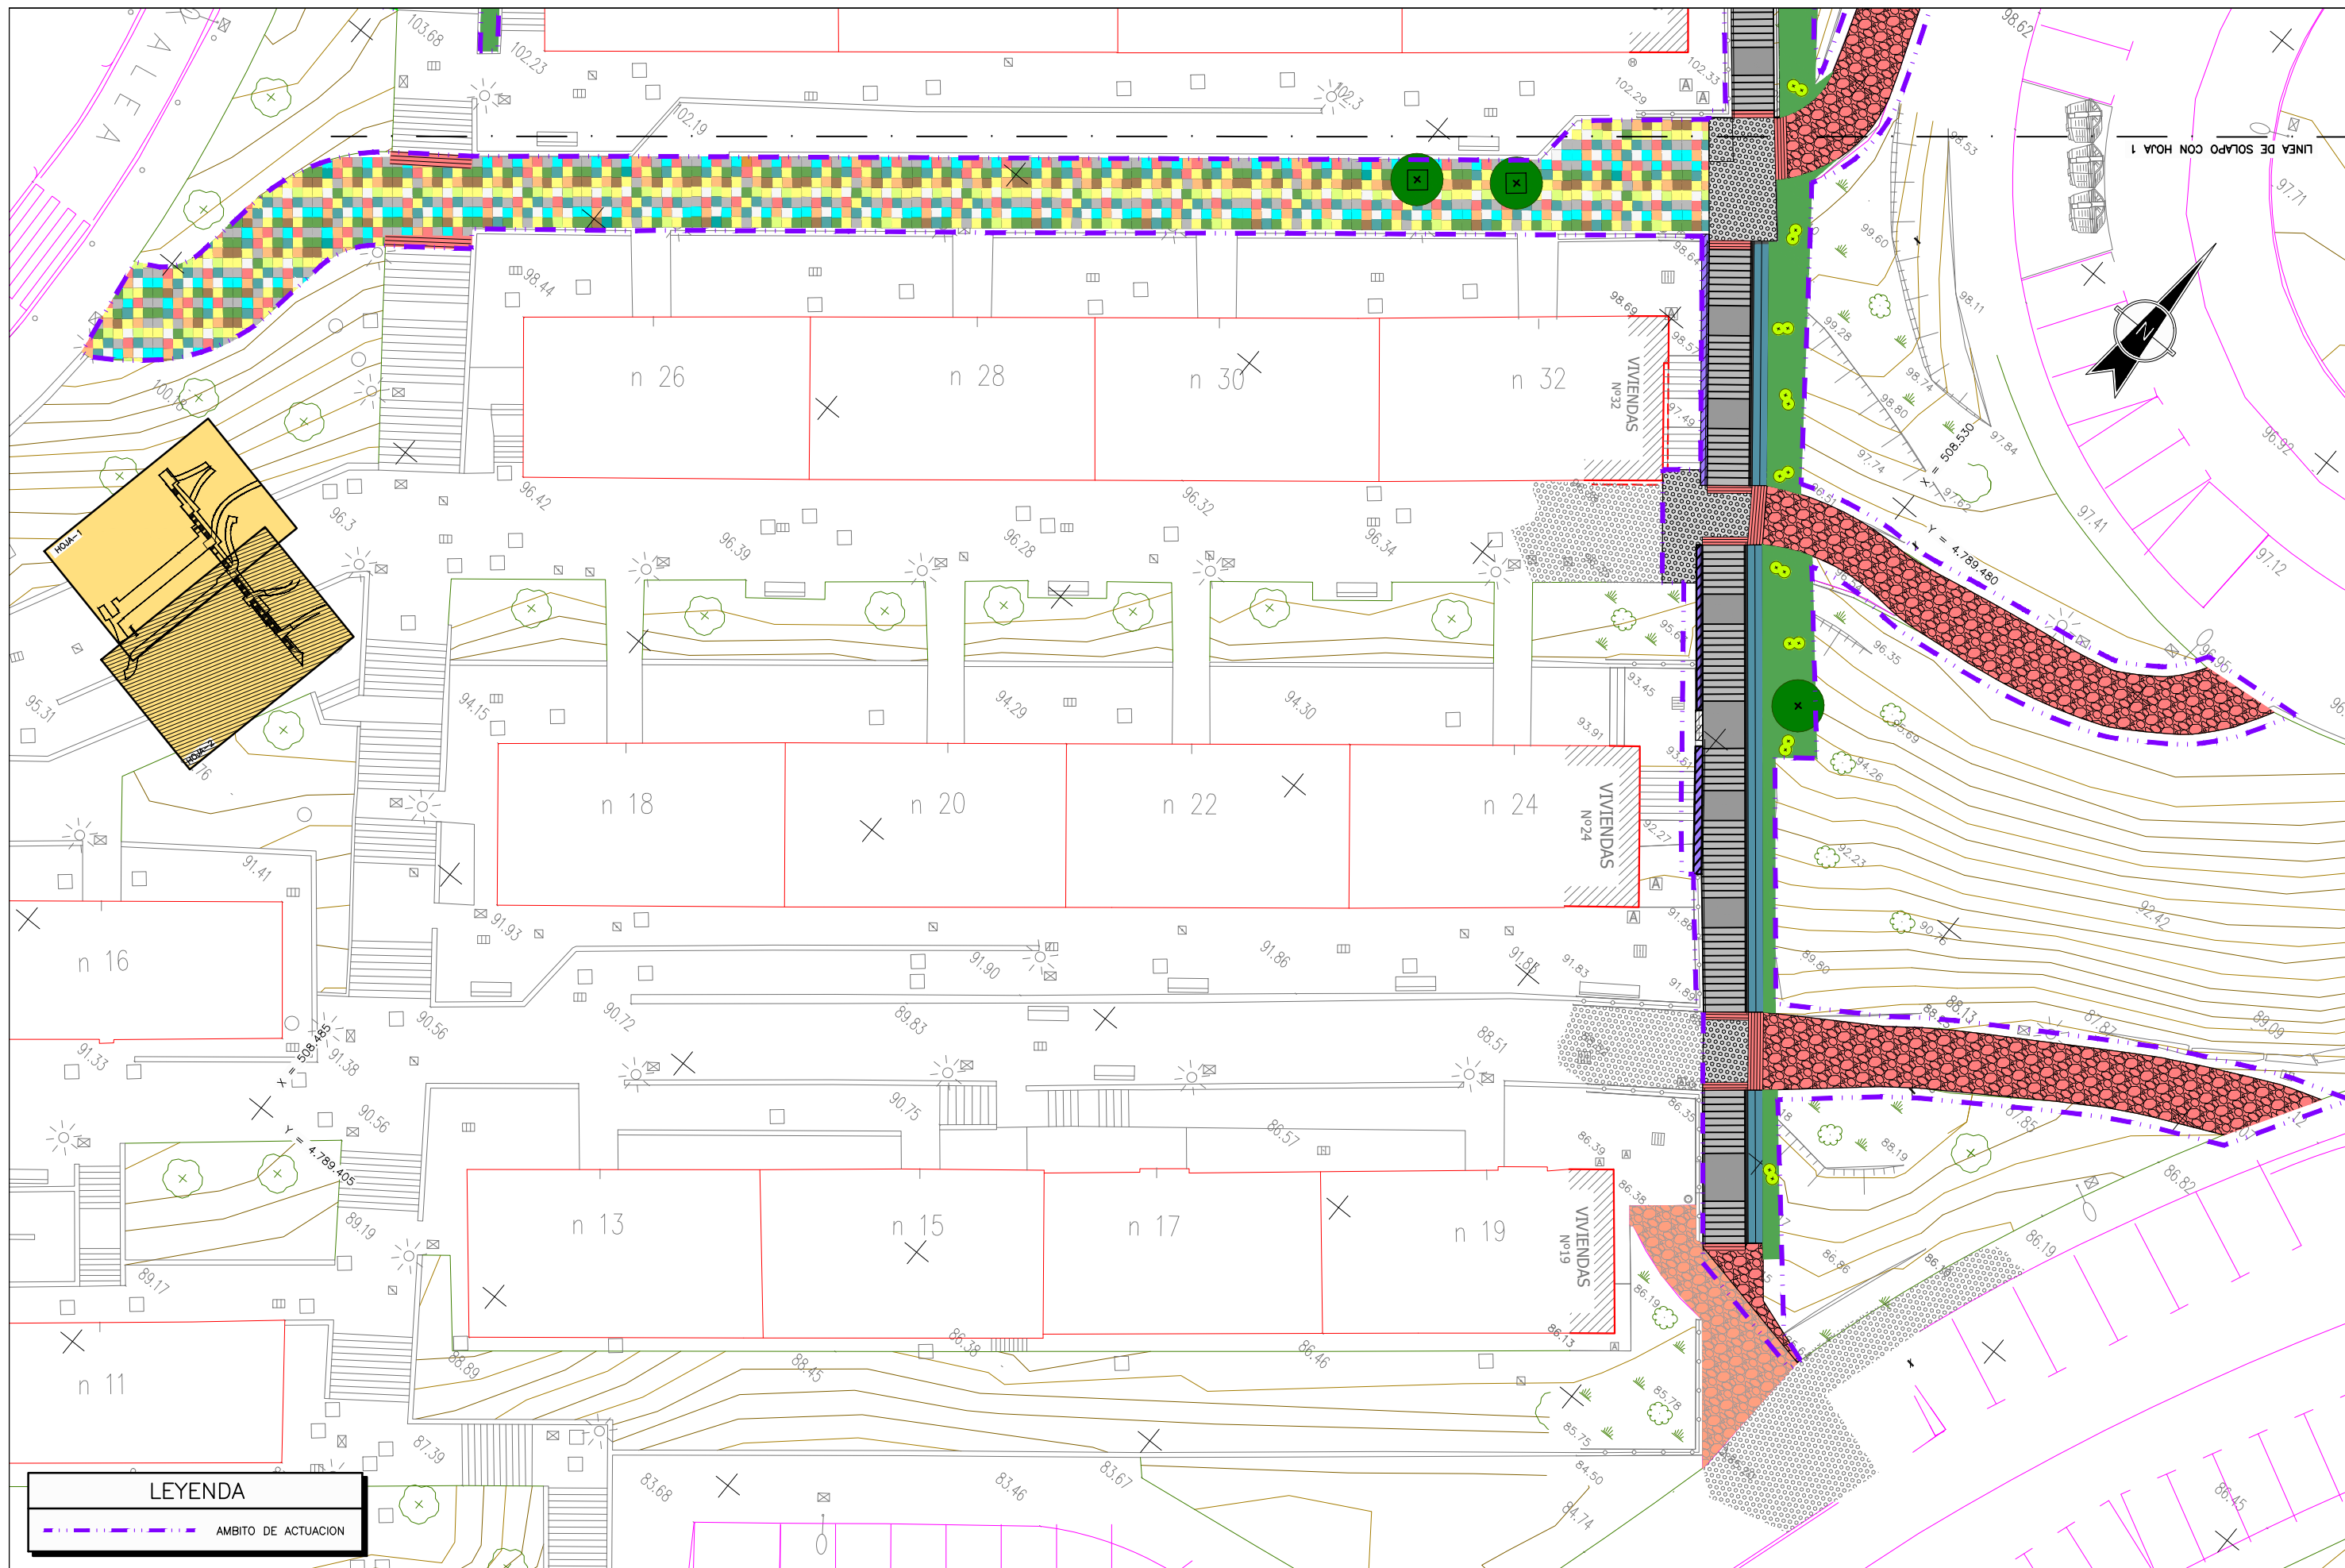

LEYENDA
 - - - - - AMBITO DE ACTUACION

OBRETA KO, HIRI PLANGINTZAKO
 ETA PROIEKTU ESTRATEGIKOETAKO SAILA
 OBRETA KO ETA PROIEKTU ESTRATEGIKOETAKO ZUZENDARITZA

ÁREA DE OBRAS, PLANIFICACION URBANA
 Y PROYECTOS ESTRATÉGICOS
 DIRECCIÓN DE OBRAS Y PROYECTOS ESTRATÉGICOS



EGITASMOA / PROYECTO:
 PROYECTO DE MEJORA INTEGRAL DEL ENTORNO
 DE CALLE TXOTENA


PLANO / PLANO:
 DEFINICION GEOMETRICA EN PLANTA
 SITUACION FUTURA
 PLANTA. HOJA-2

DATA / FECHA:
 AGOSTO 2023

ESKALA / ESCALA:
 1:150
 EN DIN. A-1
 TOSTEN IX / 83/14 EXPEDIENTE
3.2
 HOJA 2 de 2




LEYENDA	
	AMBITO DE ACTUACION

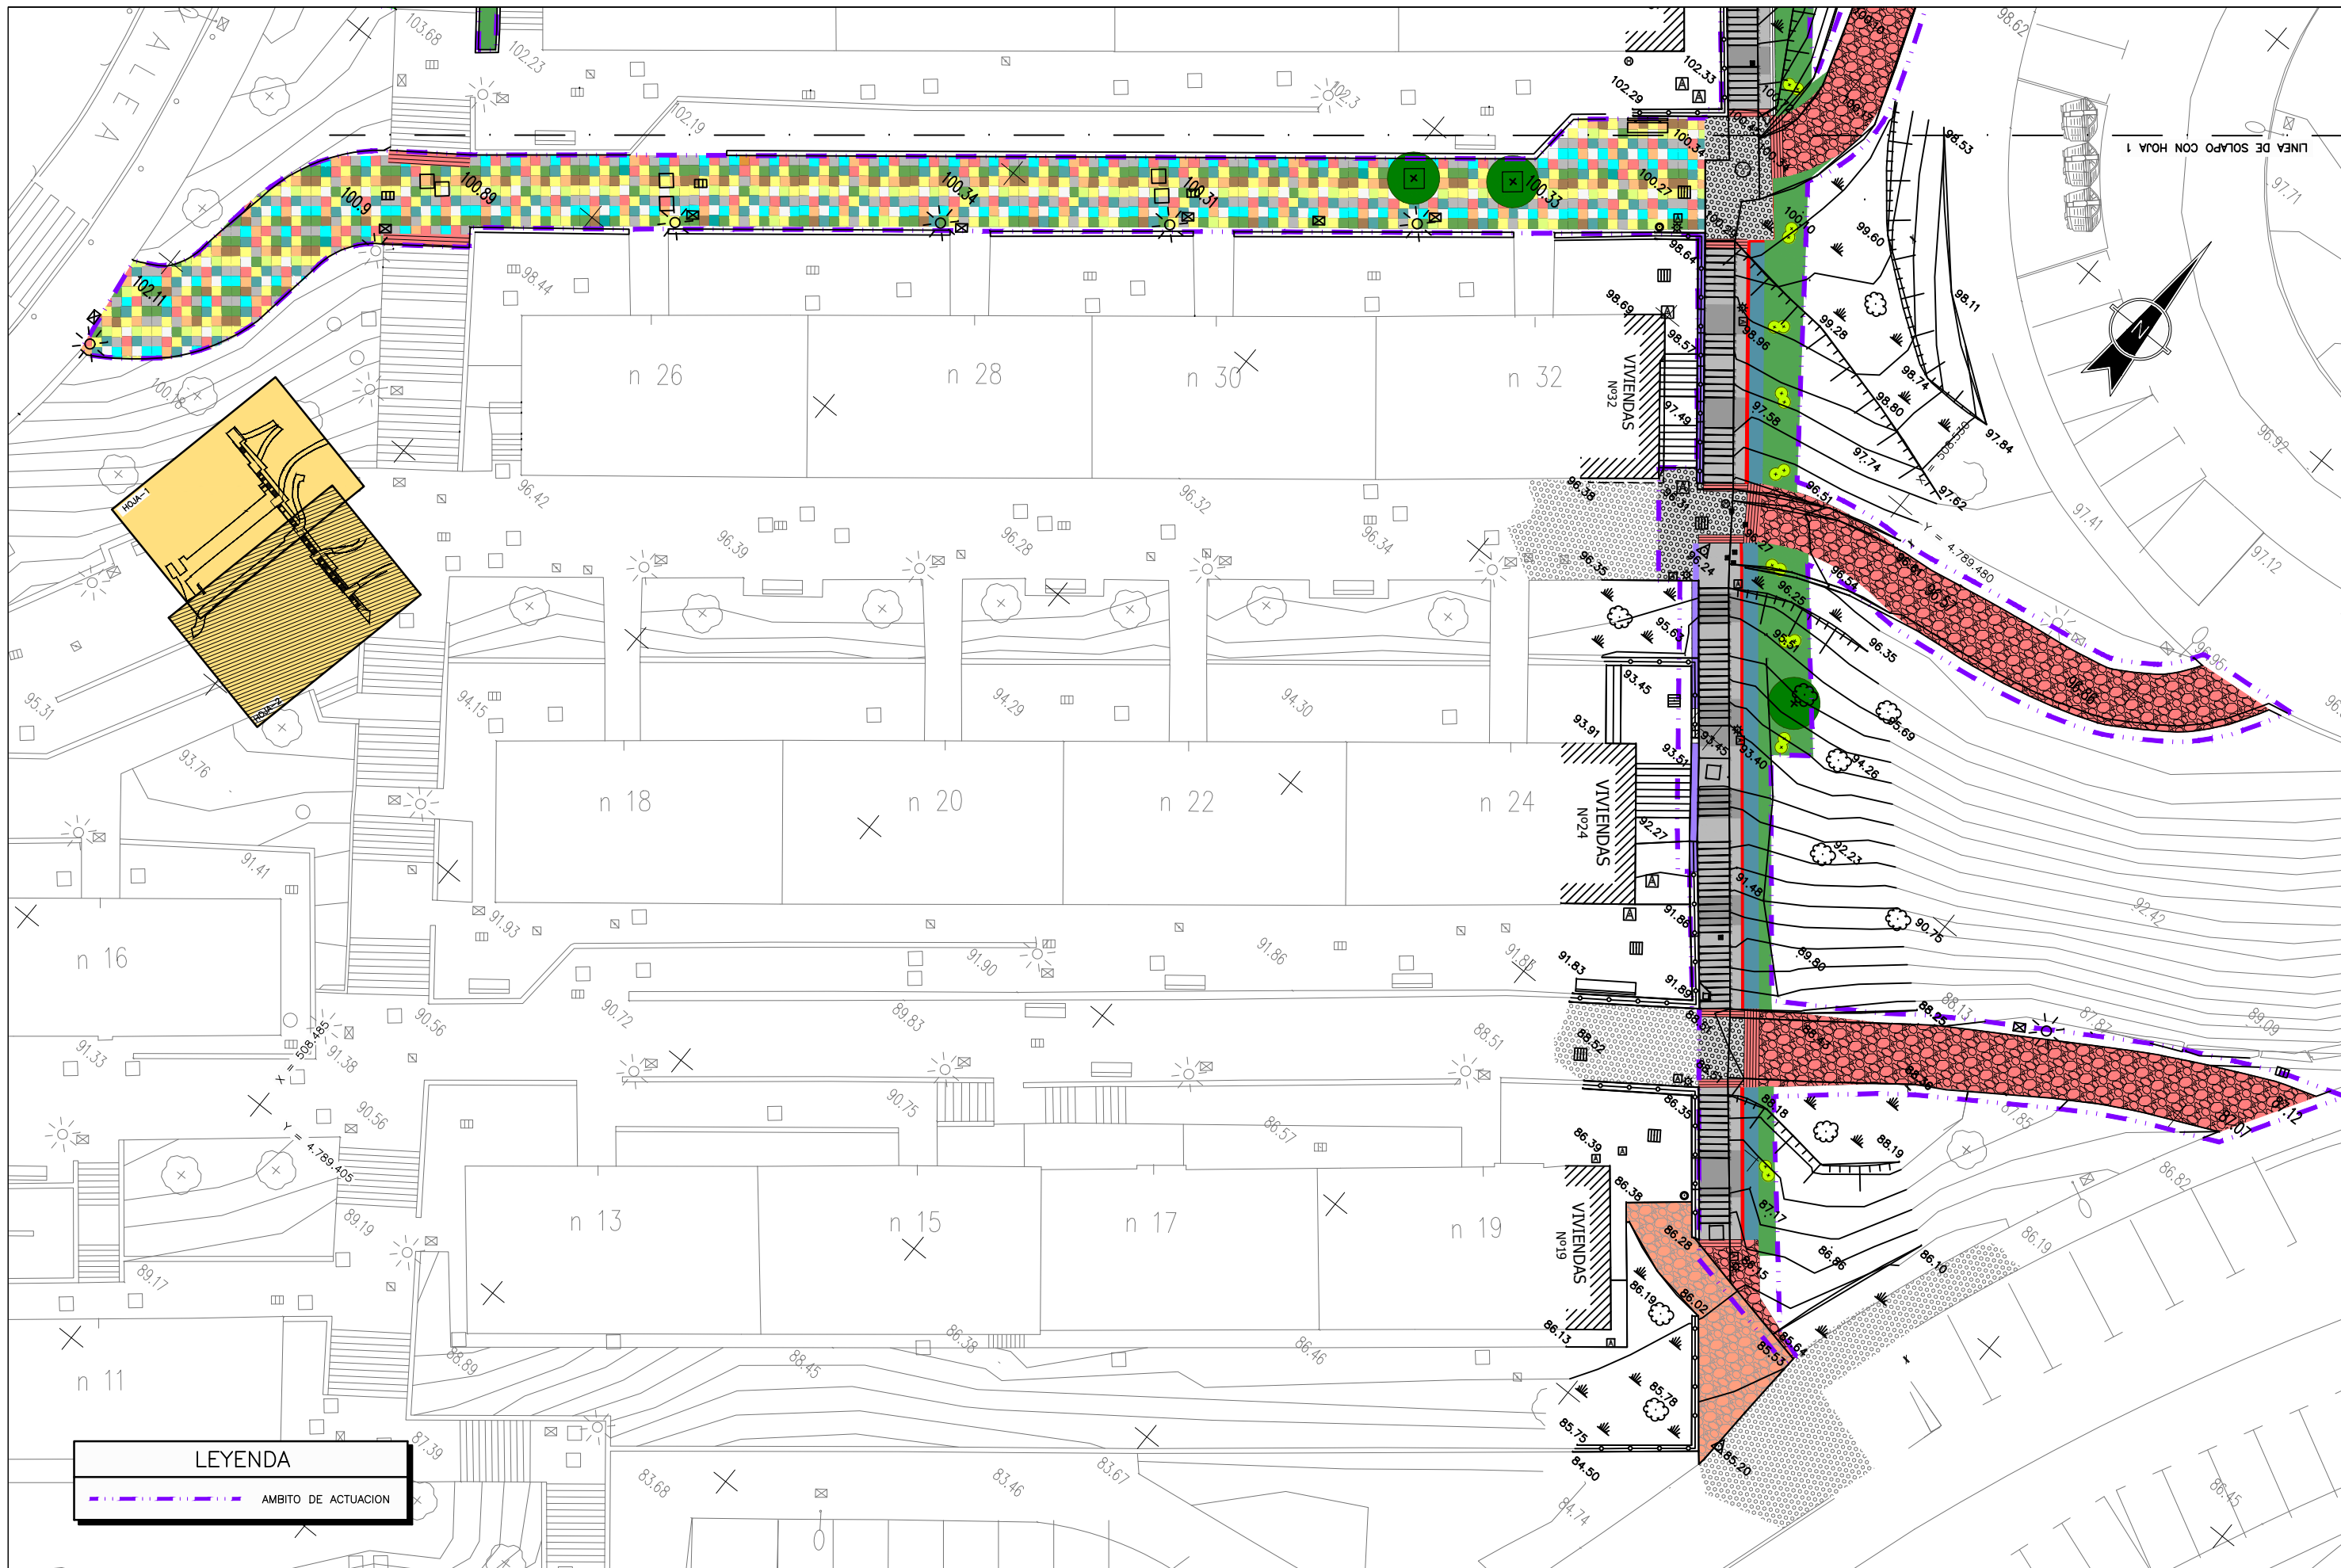

LEYENDA
 - - - - - AMBITO DE ACTUACION

OBRETAKO, HIRI PLANGINTZAKO
 ETA PROIEKTU ESTRATEGIKOETAKO SAILA
 OBRETAKO ETA PROIEKTU ESTRATEGIKOETAKO ZUZENDARITZA

ÁREA DE OBRAS, PLANIFICACION URBANA
 Y PROYECTOS ESTRATÉGICOS
 DIRECCIÓN DE OBRAS Y PROYECTOS ESTRATÉGICOS

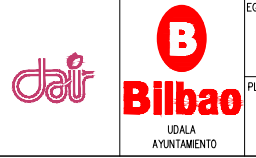

EGITASMA / PROYECTO:
 PROYECTO DE MEJORA INTEGRAL DEL ENTORNO
 DE CALLE TXOTENA

PLANA / PLANO:
 DEFINICION GEOMETRICA EN PLANTA
 SUPERPUESTA
 PLANTA

DATA / FECHA:
 AGOSTO 2023

ESKALA / ESCALA:
 1:150

EN DIN A-1
 HOJA 3 / 331RA EPDENTE
3.3
 HOJA 2 de 2